
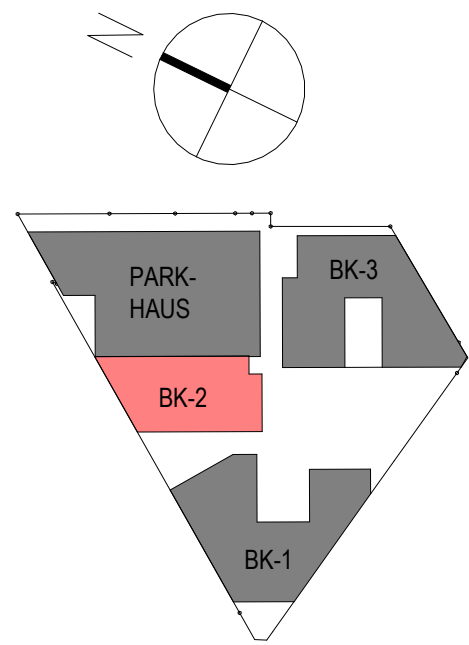


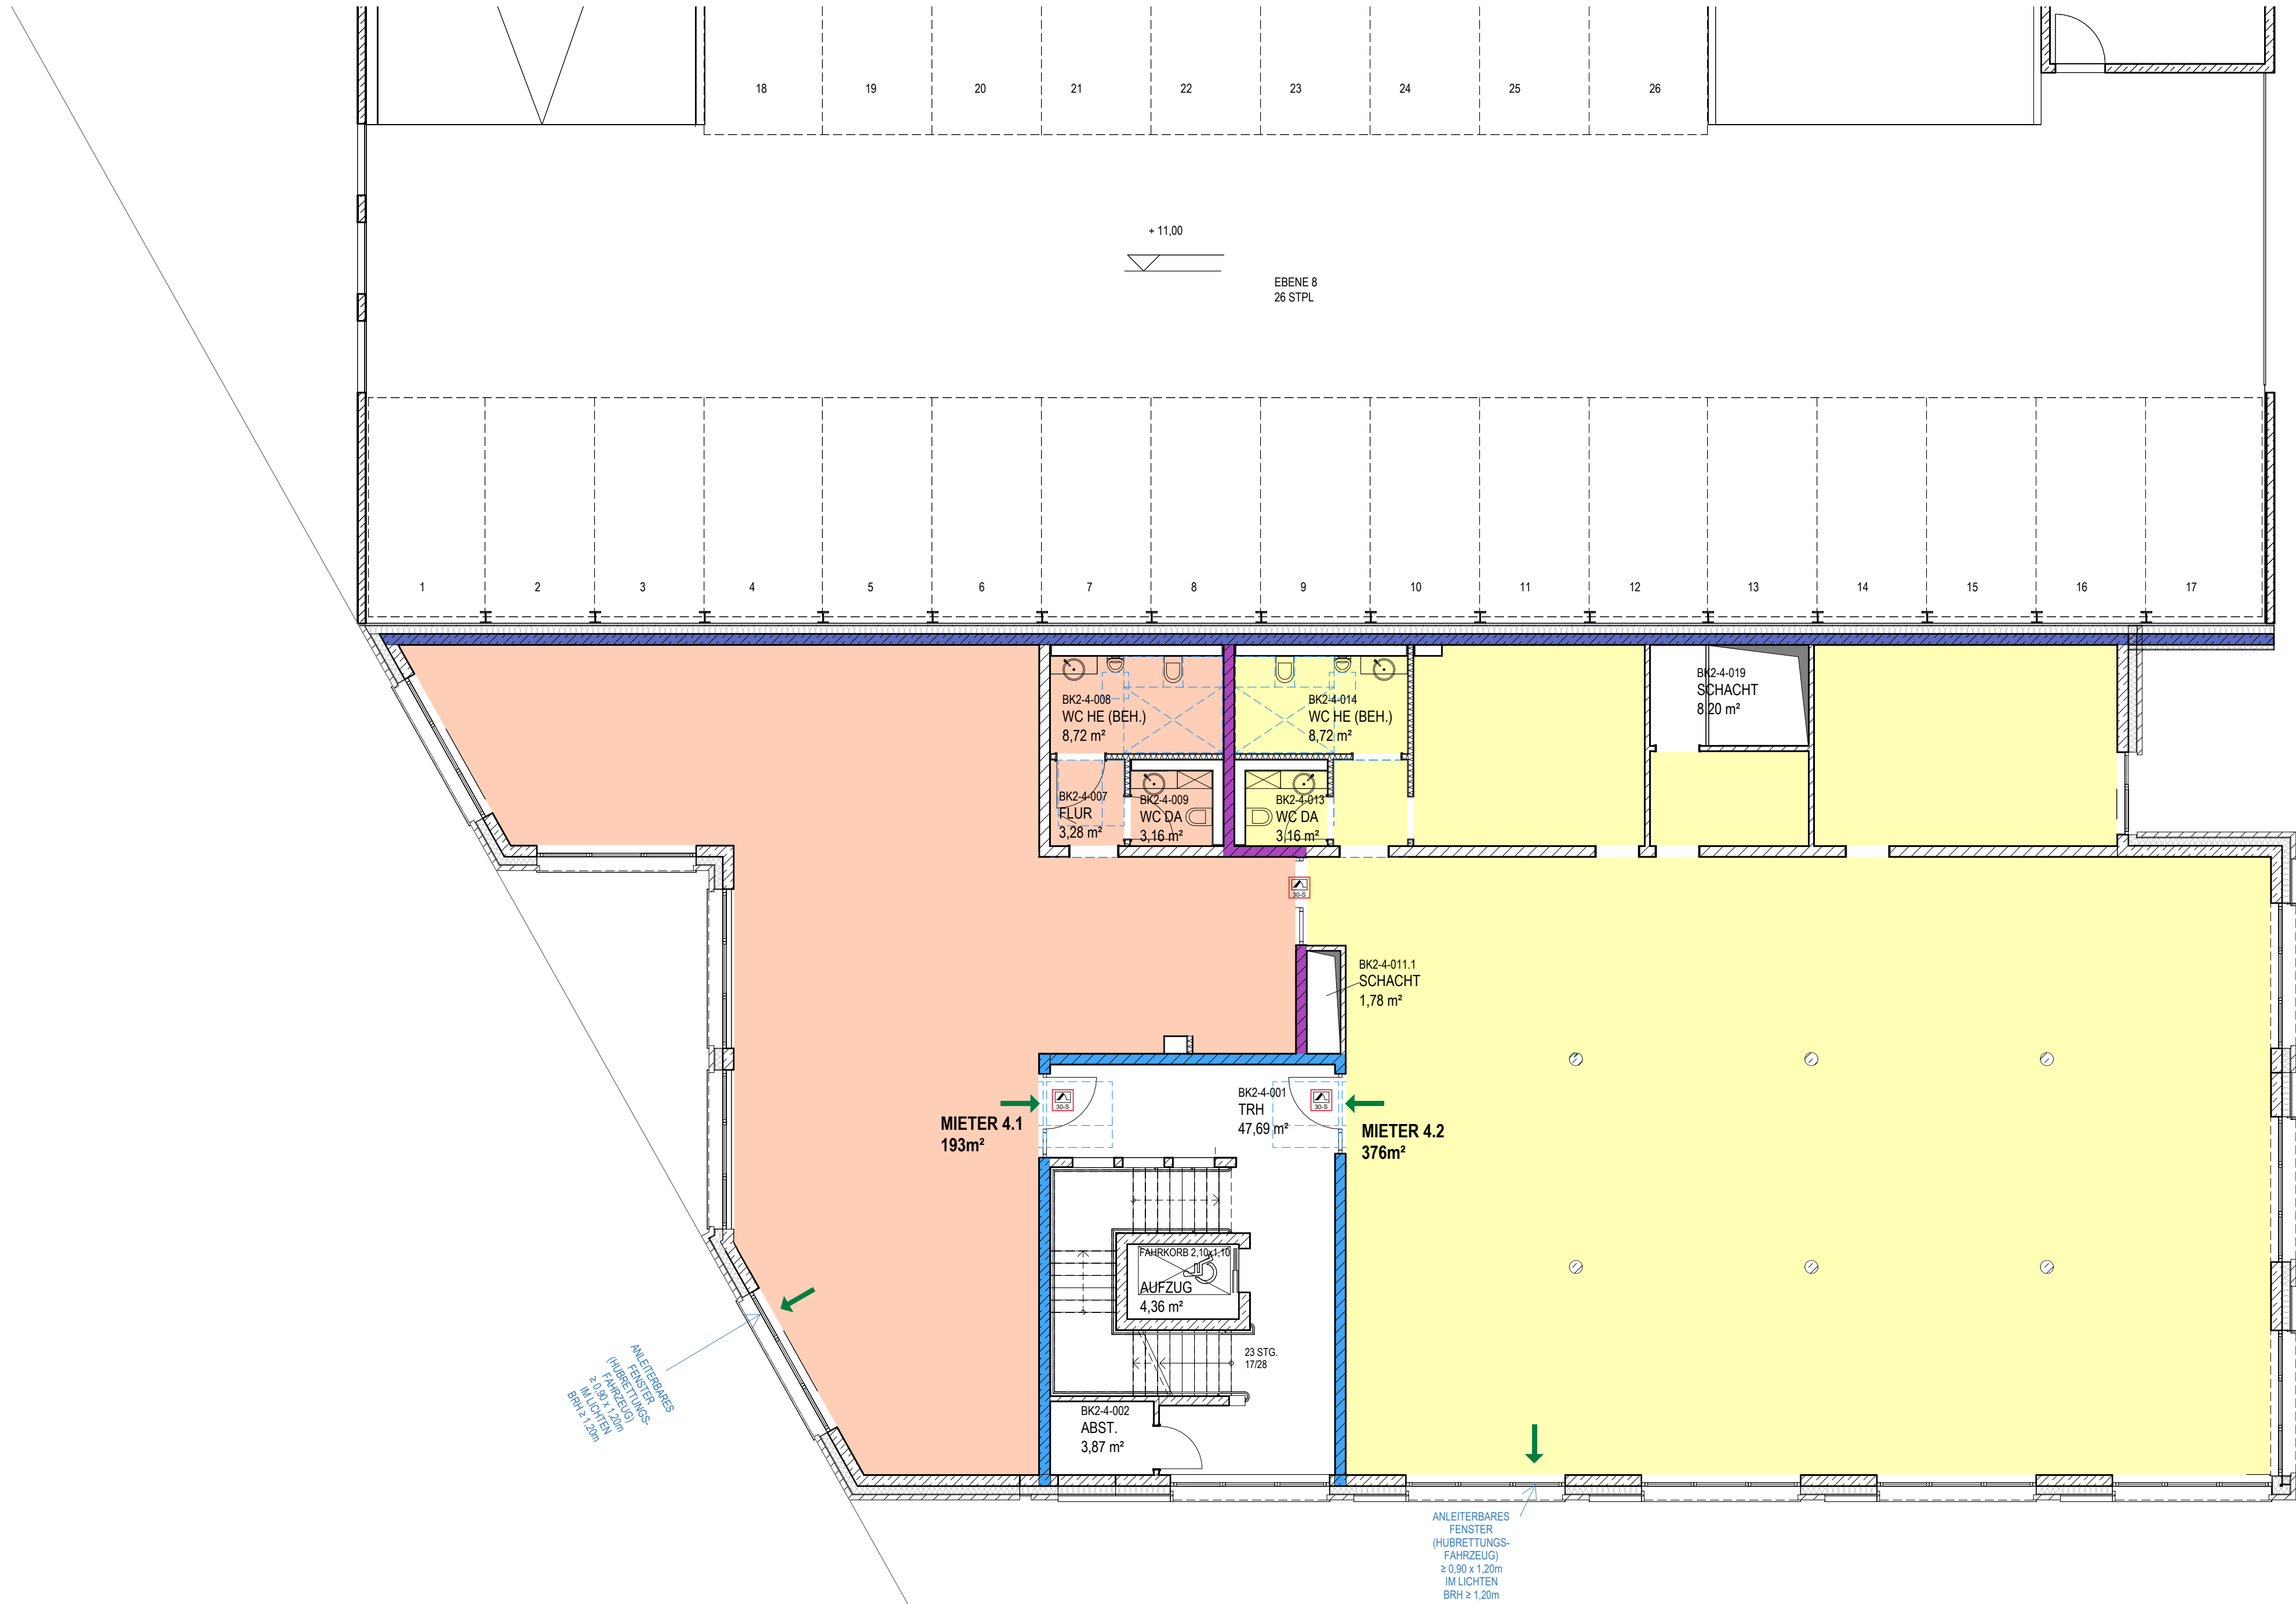

**MIETFLÄCHENAUFSTELLUNG
NACH GIF**

4. OBERGESCHOSS	
ME 4.1	193 m²
ME 4.2	376 m²

Änderung	Name	Datum

**NOWECK
PAHMEYER**

NOWECK + PAHMEYER GMBH
NORDENWALL 5
59065 HAMM
TEL: 02381 980777 FAX: 980779
info@noweck-pahmeyer.de
www.noweck-pahmeyer.de
ARCHITEKTEN BDA

**HEINEMANN
QUARTIER
BAUKÖRPER 2**

NEUBAU EINES GESCHÄFTS-
GEBÄUDES MIT AUSSENANLAGEN

BAHNHOFSTRASSE 6-12
59065 HAMM

BAUHERRIN
GREEN ROOF
PROJEKT GMBH & CO. KG

RÖMERSTRASSE 113
59075 HAMM

SO038A

**GENEHMIGUNGSPLANUNG
4. OBERGESCHOSS**

GRUNDRISS M 1:100
OHNE AUSBAU

GEZ. PL	VORABZUG
STAND: 18.02.2026	BK2-2104 OA