
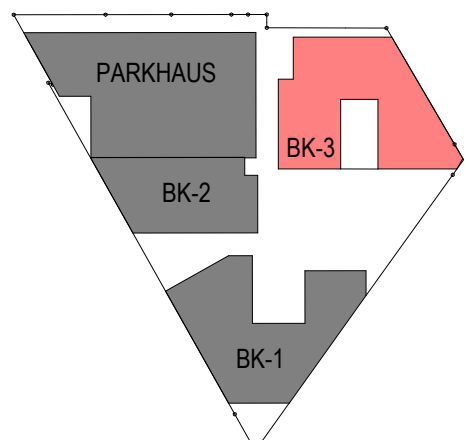


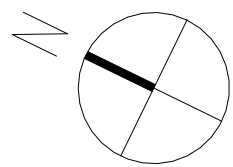

MIETFLÄCHENAUFSTELLUNG
NACH GIF

ERDGESCHOSS	
ME 0.1	601 m²
ME 0.2	269 m²

Änderung	Name	Datum

NOWECK
PAHMEYER

NOWECK + PAHMEYER GMBH
NORDENWALL 5
59065 HAMM
TEL.: 02381 980777 FAX: 980779
info@noweck-pahmeyer.de
www.noweck-pahmeyer.de
ARCHITEKTEN BDA

HEINEMANN
QUARTIER
BAUKÖRPER 3

NEUBAU EINES GESCHÄFTS-
GEBÄUDES MIT AUSSENANLAGEN

BAHNHOFSTRASSE 6-12
59065 HAMM

BAUHERR:IN
GREEN ROOF
PROJEKT GMBH & CO. KG

RÖMERSTRASSE 113
59075 HAMM


SO038A

GENEHMIGUNGSPLANUNG
ERDGESCHOSS

GRUNDRISS M 1:100
OHNE AUSBAU

GEZ. AWH, PL VORABZUG

STAND: 09.03.2026 BK3-2100 OA

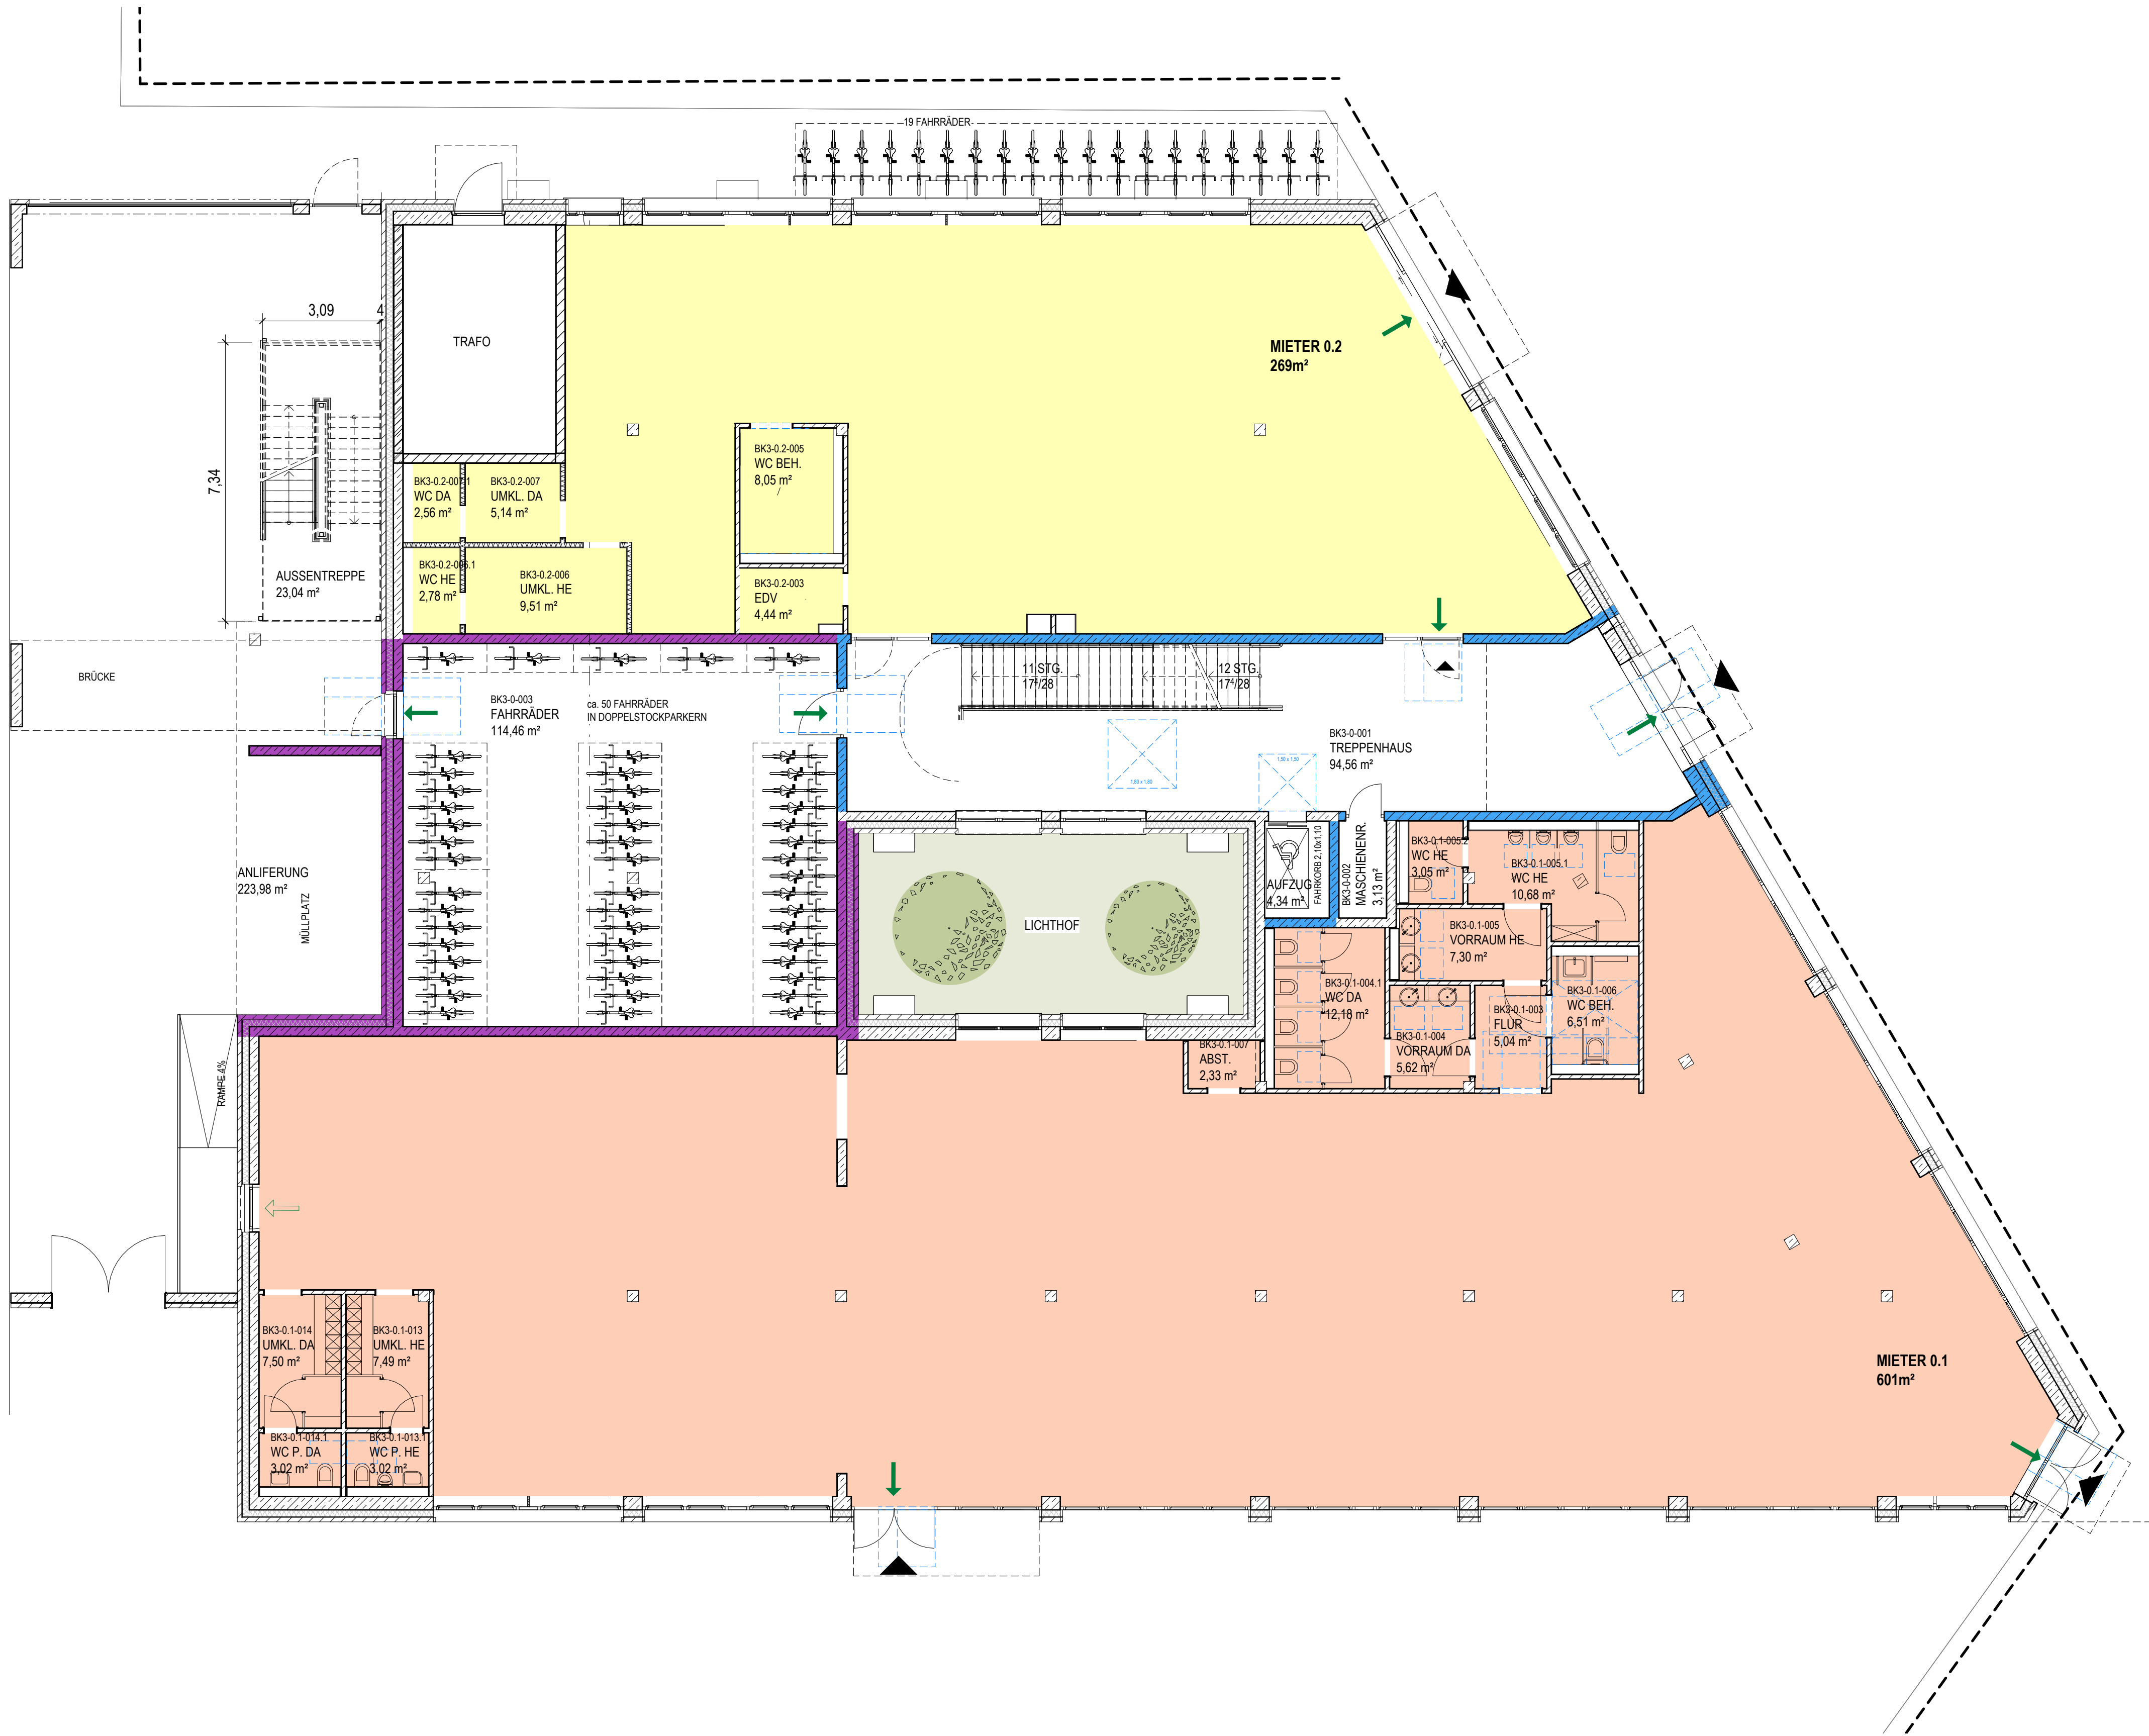

LEGENDE BRANDSCHUTZ

ALLGEMEIN	ALLGEMEIN
HAUPTRETTUNGSWEG	FREIZUHALTENDE FLÄCHEN
2. RETTUNGSWEG	ÜBERWACHUNGSBEREICH VON BRANDMELDERN
FLUCHTWEGZEICHEN	FEUERLÖSCHER
NOTAUSGANG	HANDFEUERMELDER
WANDHYDRANT	FEUERWEHRSCHLAUCH
UNTERFLURHYDRANT	RAUCH- UND WÄRMEDRUCK (RWA)
UNTERFLURHYDRANT	RWA BEDIENSTELLE
TÜREN, TÖRE UND OFFNUNGEN	FEUERWEHRINFORMATIONSENTRALE
FEUERSCHUTZ-ABSCHLUSS TÜR	BRANDMELDEZENTRALE
FEUERSCHUTZ-ABSCHLUSS TÜR MIT RAUCHABSCHLUSS RS	FEUERWEHRSSCHLÜSSEL-KASTEN
BLINDZYLINDER	TRENNWÄNDE
RAUCHSCHUTZ-ABSCHLUSS	BRANDWAND
DICHTSCHLIESSEND	BAUART BRANDWAND
FAHRSCHAFTTÜR	FEUERBESTÄNDIG
MIT FESTSTELLANLAGE	HOCHFEUERHEMMEND
	FEUERHEMMEND
	MIT MECHANISCHER BEANSPRUCHUNG

LEGENDE ALLGEMEIN

BAUSTOFFE	PLANZEICHEN
BAUTEIL BESTAND	HÖHENKOTE SCHNITT FERTIGMASS
BAUTEIL ABRUCH	HÖHENKOTE SCHNITT ROH-BAUMASS
BAUTEIL NEU	HÖHENKOTE GRUNDRISS
MAUERWERK	OBERKANTE FESTIGKEITSDIAGRAMM
STAHLBETON	OBERKANTE RONDIECKE
BETON / ESTRICH	BRÜSTUNGSHÖHE
BETON FERTIGTEIL	IM LICHTEN
GK-LEICHTBAUWAND	ANZAHL STEIGUNGEN (BREITE / HÖHE)
DÄMMUNG WEICH	
DRUCKFESTE DÄMMUNG	